


«__» _____ 20__ г. _____ / Егорова Е.С.
Подпись: _____

ПЛАН ЗАСТРОЙКИ КОМПЕТЕНЦИИ "ДИЗАЙН В ДЕКОРАТИВНО-ПРИКЛАДНОМ ИСКУССТВЕ (РОСПИСЬ ПО ТКАНИ)"

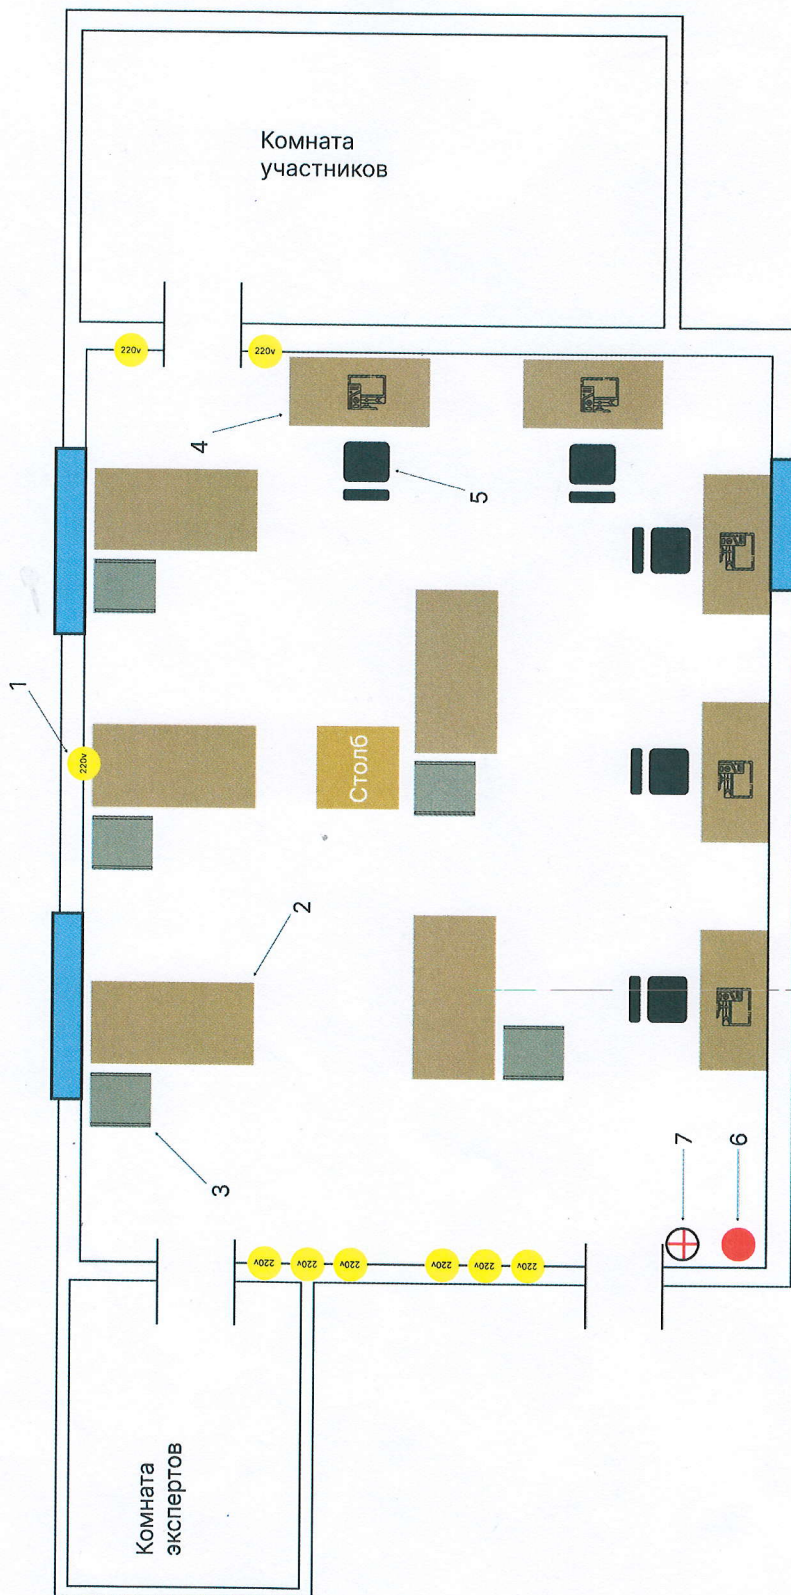

Условные обозначения:

1. Розетка 220V
2. Стол
3. Стойка с рамкой
4. Стол компьютерный
5. Стул компьютерный
6. Огнетушитель
7. Аптечка